


Приклад схеми евакуації з рівня станції

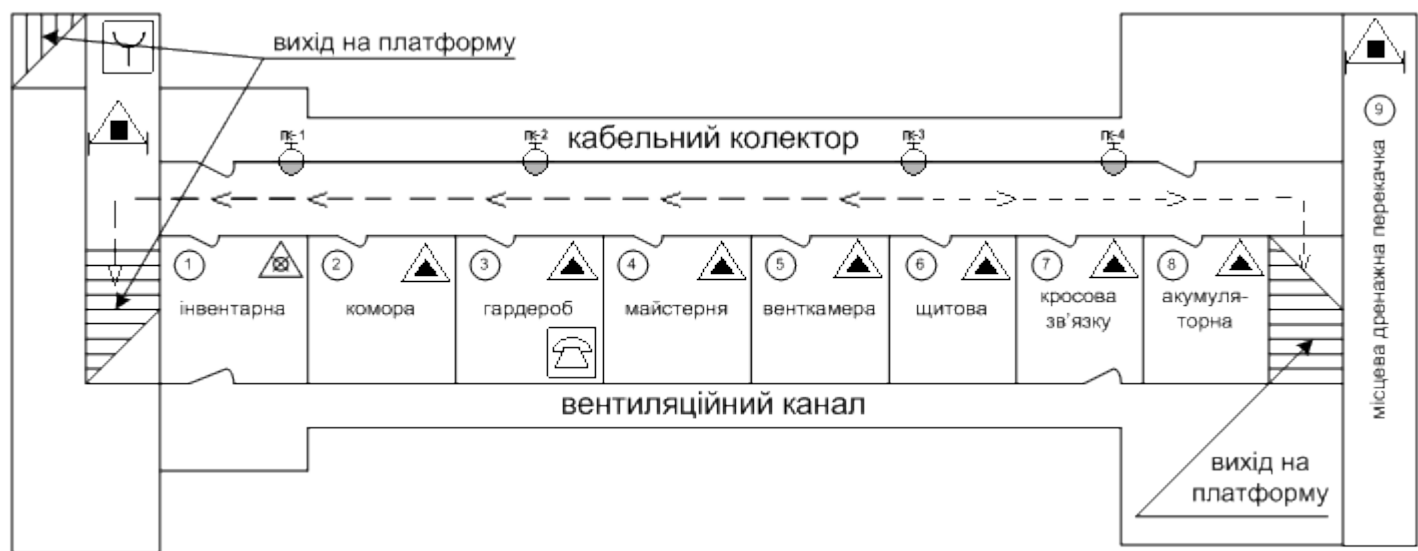

Таблиця 1. Умовні графічні позначення

	Переносний вуглекислотний вогнегасник		Телефон
	Пересувний АВС-порошковий вогнегасник		Переносний водяний вогнегасник
	Ручний пожежний сповіщувач		Кран-комплект пожежний
	Головний евакуаційний шлях		Запасний евакуаційний шлях
	Основний вихід		Запасний вихід
	Номер приміщення		